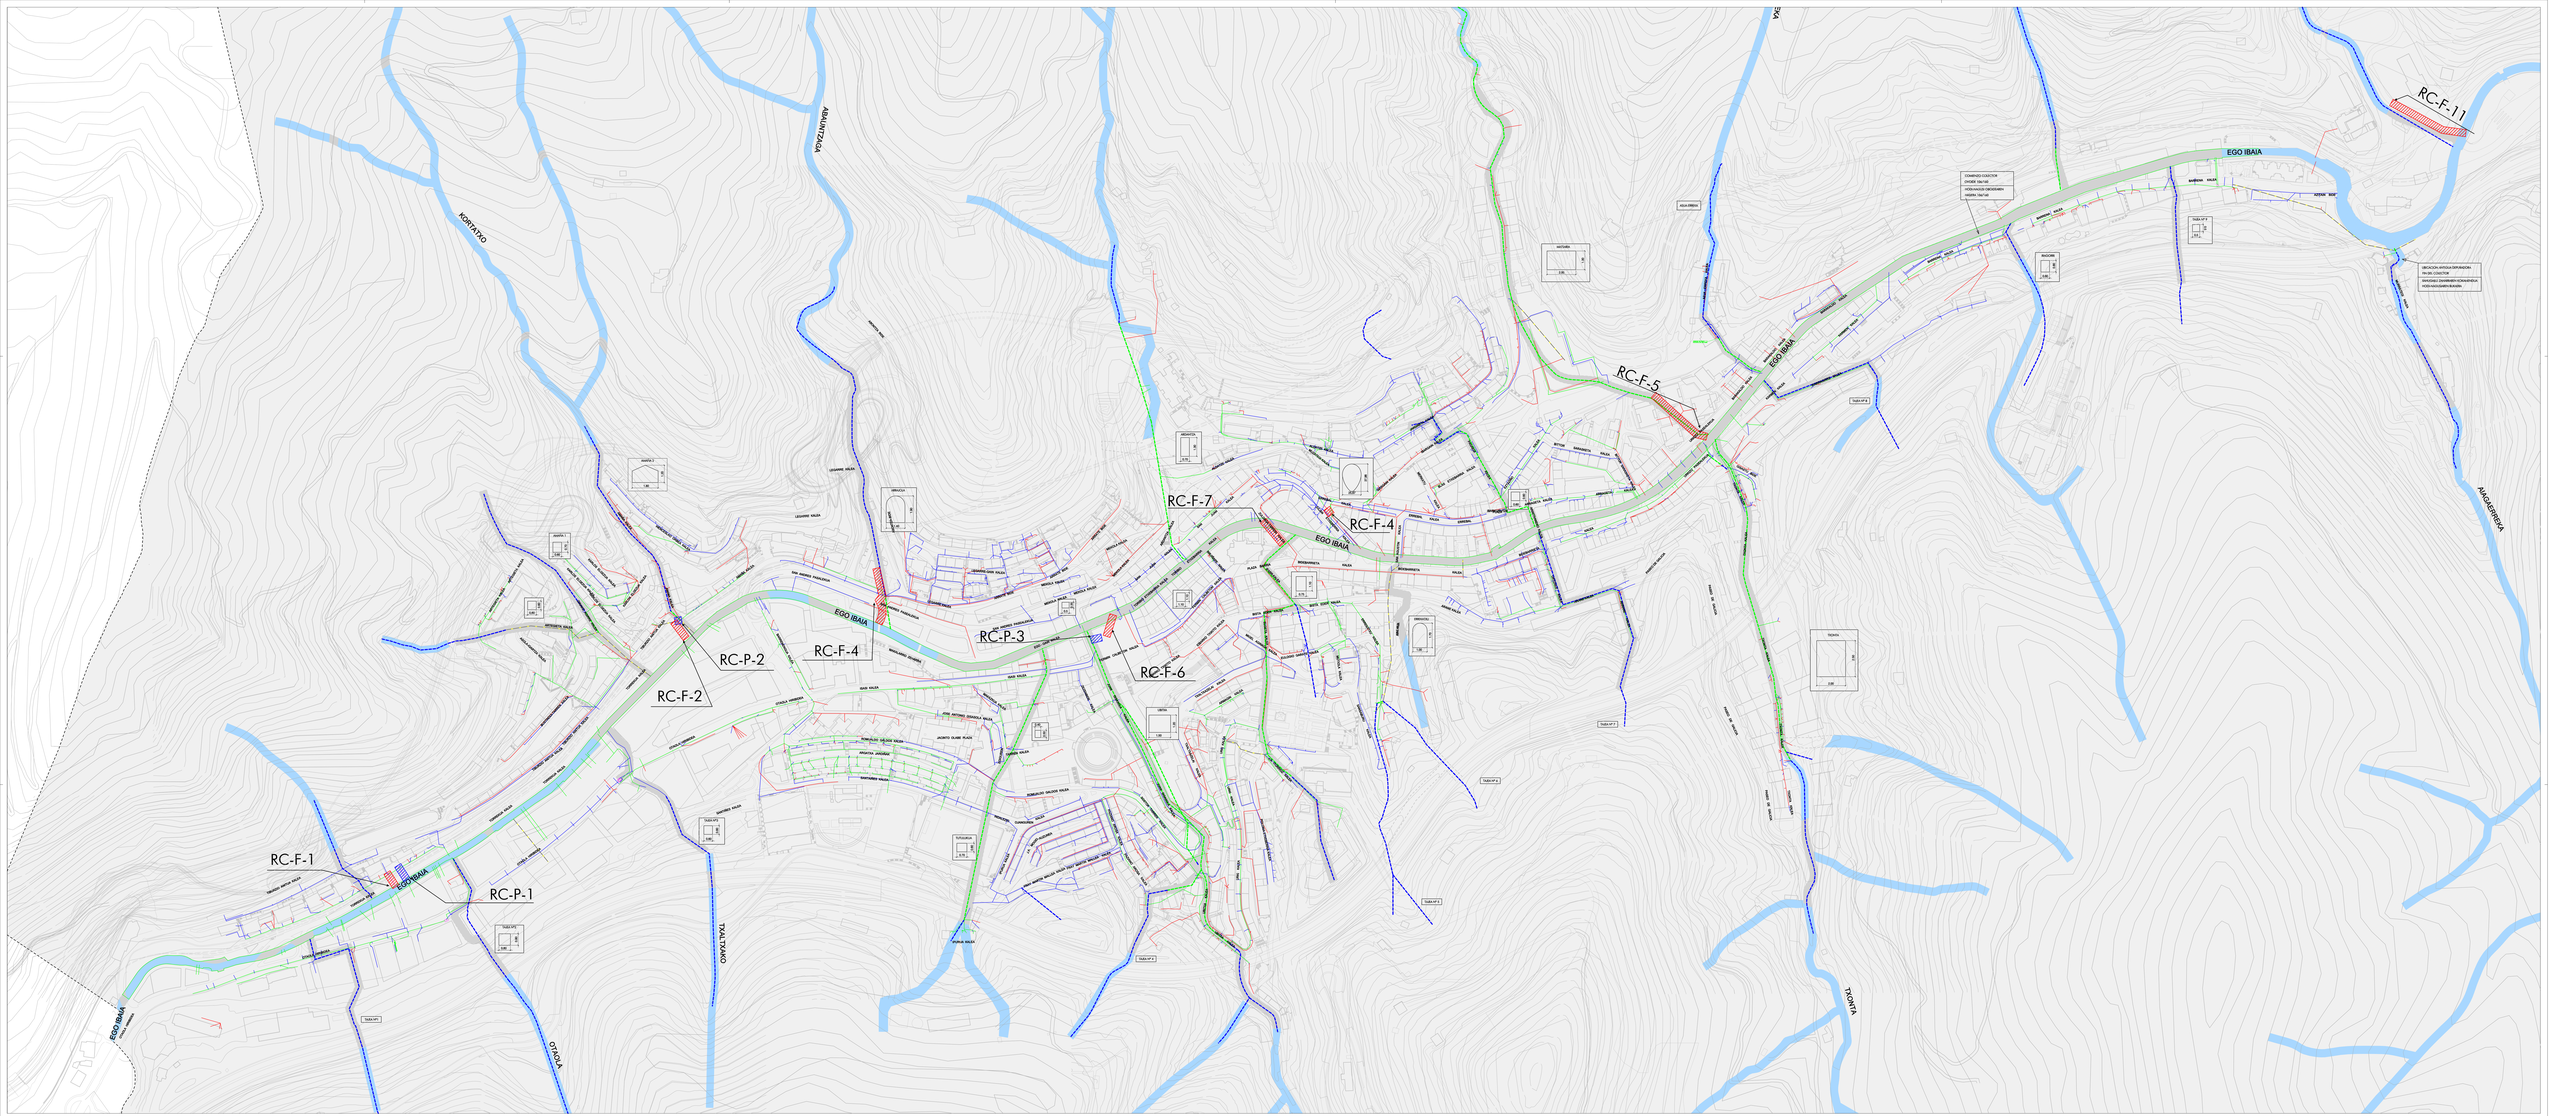

EIBARKO HERRIAREN HIRI-ANTOLAMENDURAKO PLAN NAGUSIA

AGIRI BATEGINA - 01

PLAN GENERAL DE ORDENACION URBANA DE EIBAR

DOCUMENTO REFUNDIDO - 01

URAREN ZIKLOA: SANEAMENDUA

CICLO DE AGUA: SANEAMIENTO

ELABORACION: LANKIDETZA: Garoña de la Fuente Ander, Arquitecto; Gómez Ruiz S.L.	
ORDENACION: TALDEA: Gómez Ruiz; Garoña de la Fuente Ander, Arquitectos	DELINEACION/DIBUJO: DELINEACIÓN
Ana Gárate Ortiz, Arquitecta	Juanra Arrieta Ortiz, Delineante
SECRETARIA/ADMINISTRATIVA:	ASESORAMIENTO JURIDICO:
Ana Mª Ortiz de Urbina Ugarte	Ana Mª Ortiz de Urbina Ugarte, Abogada
ASESORAMIENTO ECONOMICO:	ASESORAMIENTO MEDIOAMBIENTAL:
LOPEZ-ARIZA ZUBIZARRETA, ANDONI; AURREKOA	FOLCH ENGIA; FERNANDO
Jon Errasti Aranburu Arch. Abogado	Begoña Aguirre Tabarada

DOCUMENTO REFUNDIDO
Fecha: Junio 2007
INFORMACION: INFRAESTRUCTURAS

1:2.000	1 0 1 2 3 4 5	2.007